
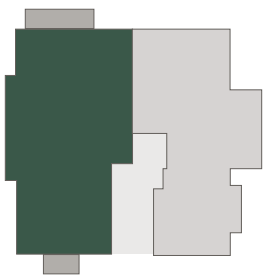
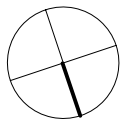


Wohnung 6

4 Zimmer mit 2 Balkonen und Bad mit Fenster, Dachgeschoss

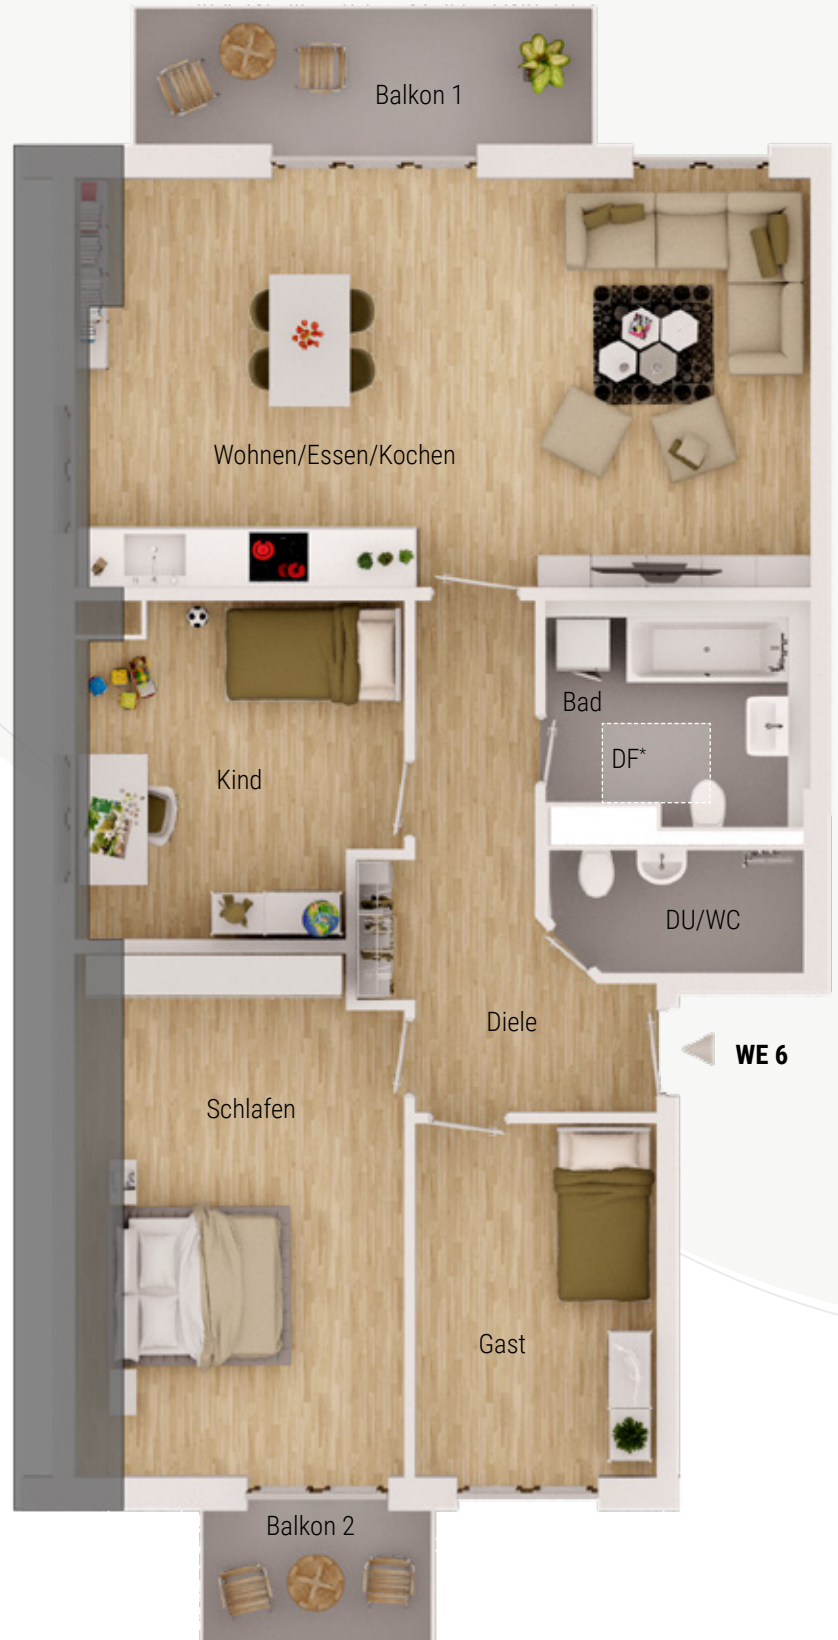

Raum	Fläche
Diele	ca. 10,4 m ²
DU/WC	ca. 3,6 m ²
Bad mit Dachfenster	ca. 6,8 m ²
Wohnen/Essen/Kochen	ca. 34,5 m ²
Kind	ca. 11,5 m ²
Schlafen	ca. 15,0 m ²
Gast	ca. 10,4 m ²
Balkon 1 (zu 50%)	ca. 3,8 m ²
Balkon 2 (zu 50%)	ca. 1,9 m ²
Wohnfläche	ca. 97,9 m²
Nutzfläche	ca. 115,9 m²

Hinweis: Maße unter Vorbehalt

Alle Maße sind nach Rohbaumaßen berechnet und können deshalb abweichen.